



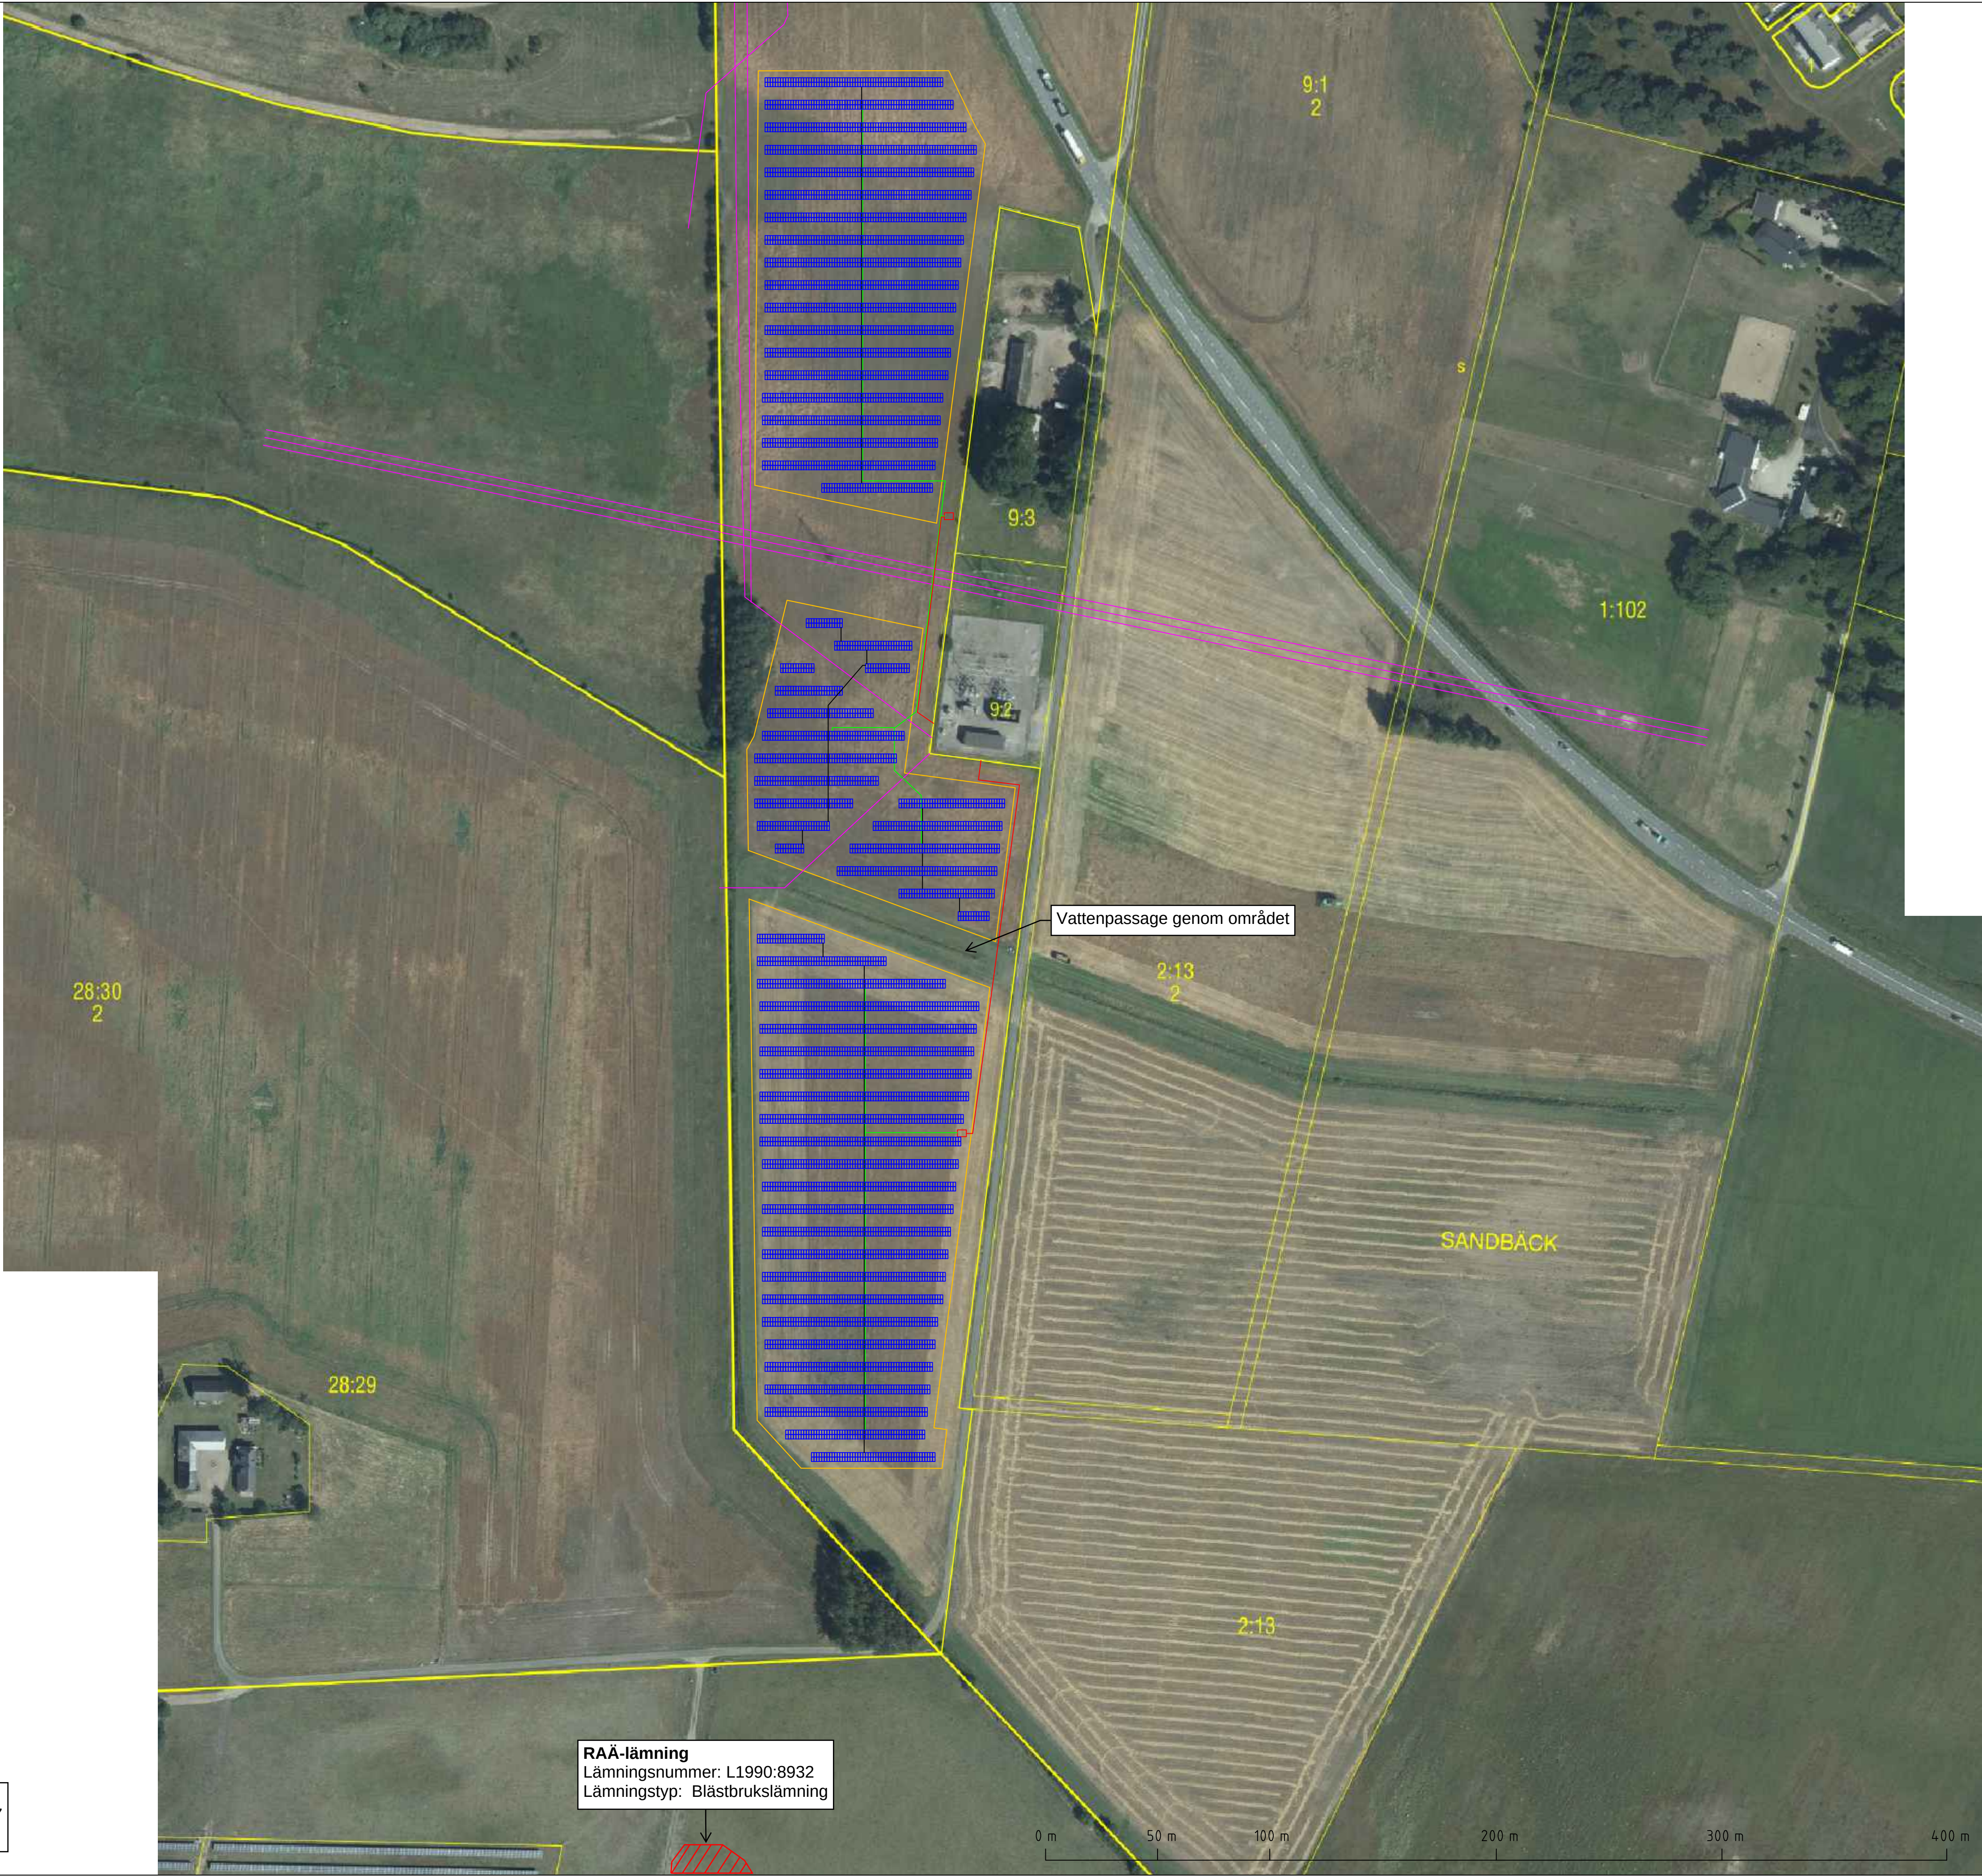

- FÖRKLARINGAR
- Monteringssystem**
Mark
- Transformatorstationer**
Antal: 2 st
Med oljeuppsamlingskärl
- Kabelförläggning**
Ca 900 m schakt enligt EBR KJ4:1:15
- DC-kablage
— Lågspänningskablage
— Högspänningskablage
— Andra nätägars ledningar
□ Ny transformatorstation
— Stängsel

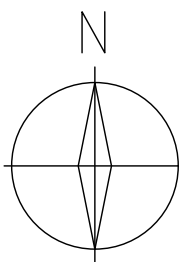

BET	ANT	ÄNDRINGEN AVSER	DATUM	SIGN
LOKALISERINGSFIGUR				
				
PRELIMINÄRHANDLING				
SOLCELLSINSTALLATION SANDBÄCK 9:1				
PROJEKTNR 5584		RITAD AV N BENGTSSON		HANDLAGGARE
ANSVARIG LARS HEDSTRÖM				
KUND				
DATUM 2021-11-17			REV./REL. DATUM	
MARKPLAN BYGGLAYOUT SOLCELLER				
FORMAT A1 A3	SKALA 1:1500 1:3000	Ritning 5584 – BLM		
				BET

2019-09-10

RAÄ-lämning
Lämningsnummer: L1990:9607
Lämnings typ: Fyndplats

RAÄ-lämning
Lämningsnummer: L1990:8932
Lämnings typ: Blästbrukslämning

Vattenpassage genom området